

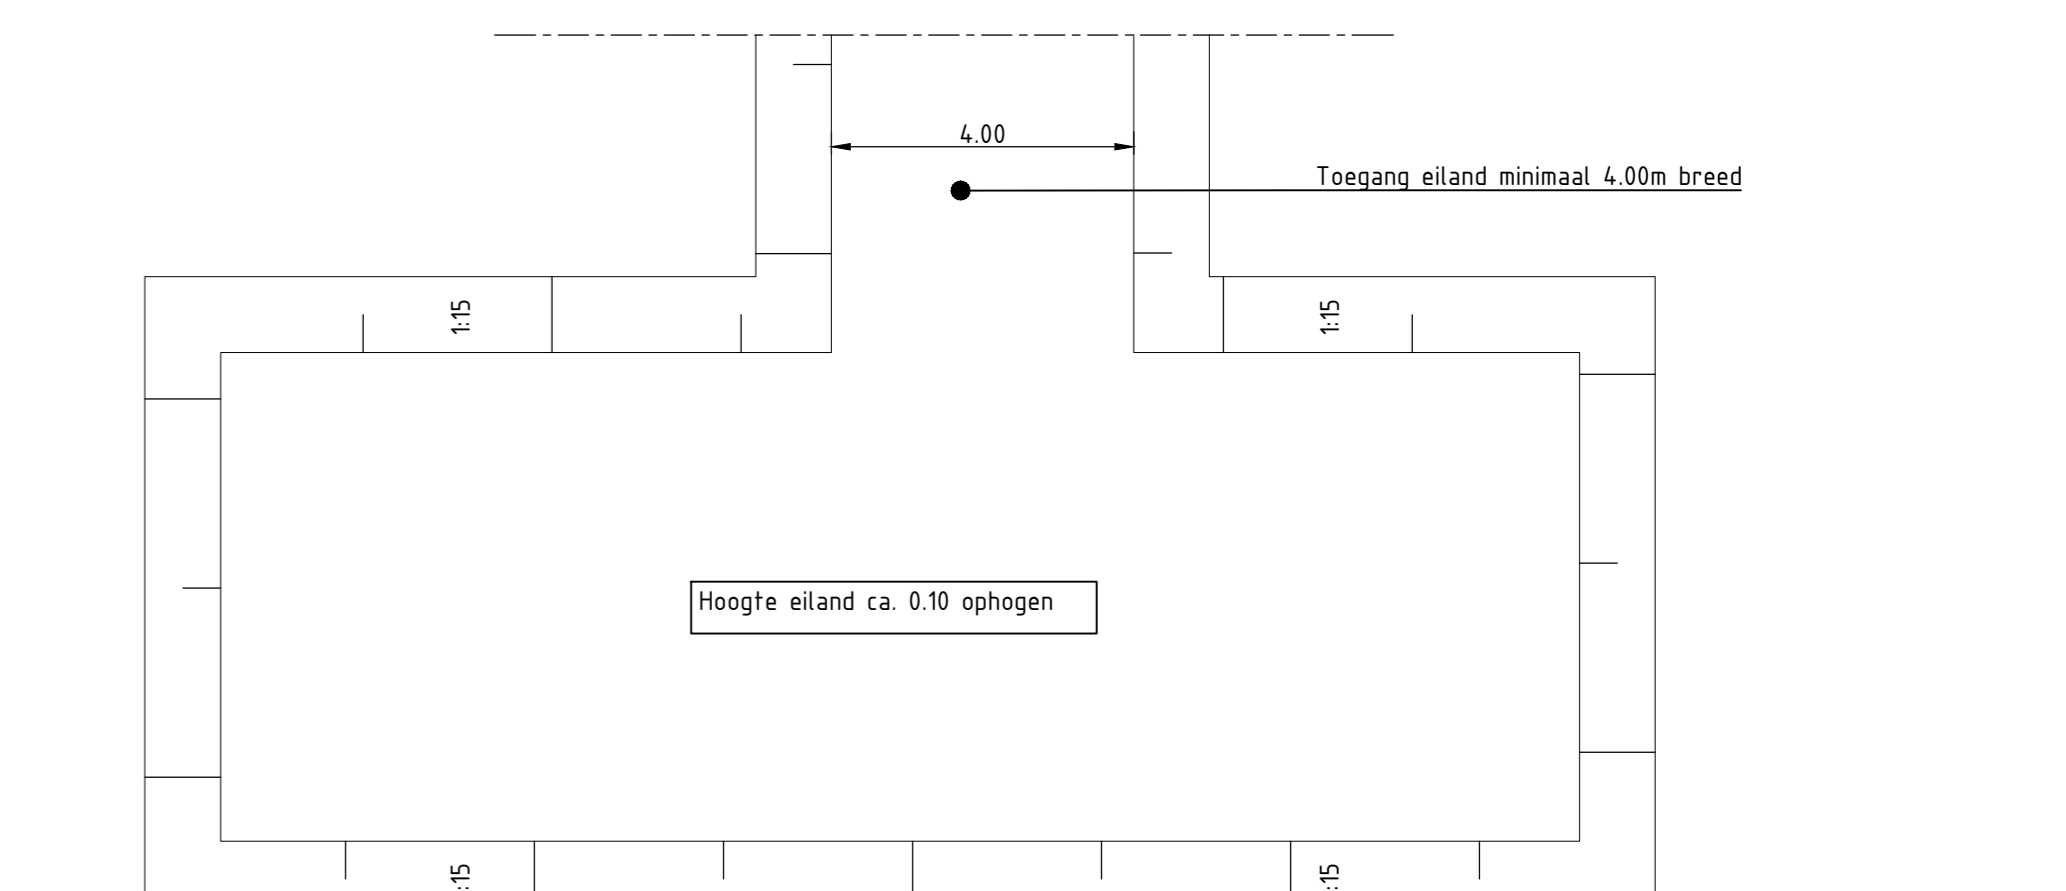
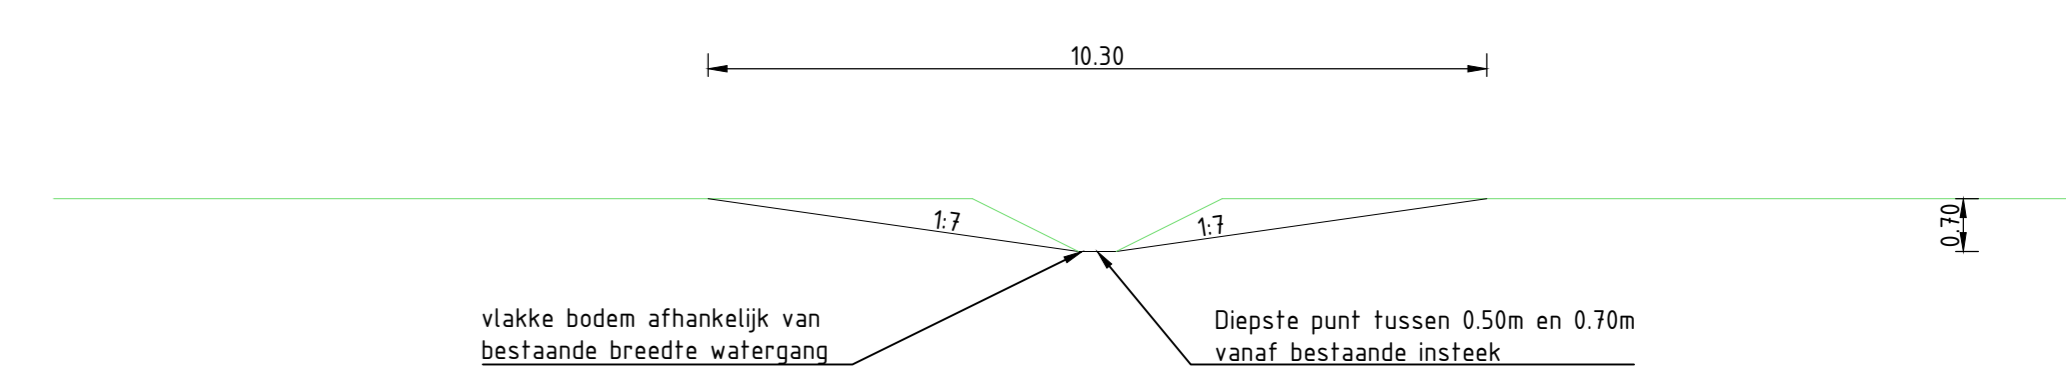


SITUATIE  
SCHAAL 1 : 1000

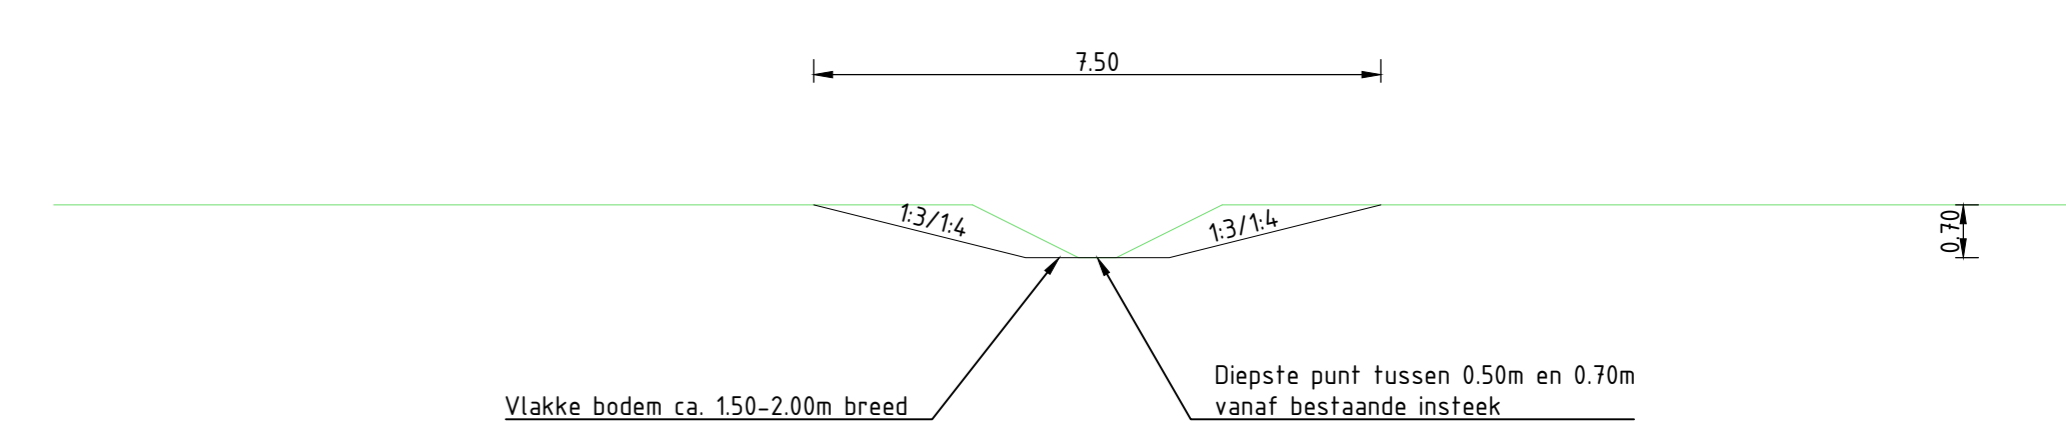

- LEGENDA**
- Bestaande situatie:**
- Geometrie
  - Bestaand fietspad
  - Bestaand hoogte maaiveld
  - Kadastrale grens
- Nieuwe situatie:**
- Bomen of boomvormers >35cm afzetten op dijk tot het fietspad
  - Greppel met profiel 1:7 eventueel met vlakke bodem
  - Greppel met profiel 1:3/1:4 met vlakke bodem van 4.00m
  - Ontwerp eiland
  - Nieuwe hoogte t.p.v. eiland
  - Herstellen paden, breedte 4.00m, hoogte -4.00 NAP, f.p.v. Gammelen 5.00m breed
  - Gebiedsgrens prioritering
  - Transportroute
  - Bestaande riool vrijverval gemeente Almere
  - Bestaande mantelriool vrijverval gemeente Almere

- Opmerkingen:**
- Maten in meters;
  - Dimensies van materialen in millimeters;
  - Hoogtenaten in meters t.o.v. NAP;
  - Brede watergangen uitbaggen;
  - Afmetingen minimale en maximale maat eilanden in het werk met de opdrachtgever te bepalen

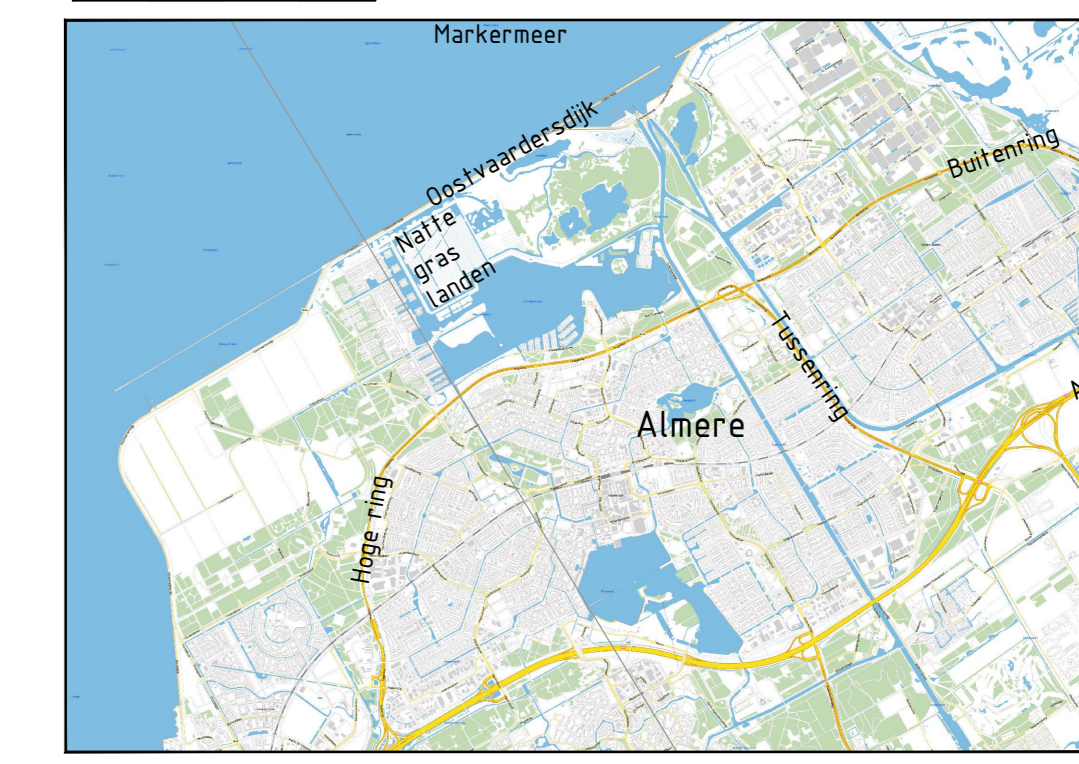

|    |                    |            |     |      |
|----|--------------------|------------|-----|------|
| Wf | Area der wijziging | Datum      | Set | Sec. |
| 10 | Eerste opgave      | 10-11-2022 | HEU | ANC  |
| 20 | Oversien           | 10-03-2023 | HEU | ANC  |
| 30 |                    |            |     |      |
| 40 |                    |            |     |      |

|               |                               |  |                        |
|---------------|-------------------------------|--|------------------------|
|               |                               | Taux bv is gevestigd in:<br>Amsterdam - Assen - Dordrecht<br>Eindhoven - Enschede - Leeuwarden<br>Rotterdam - Utrecht<br>www.tauw.nl |                        |
| Opdrachtgever | Het Flevolandschap            | Project  | Natte graslanden       |
| Onderdeel     | Situatie en principeprofielen | Deelnummer   | 1288083-TE-WAT-50-0001 |
| Ontwerper     | Yippena EYS                   | Datum  | 10-01-2023             |
| Projectleider | 1288083                       | Staat  | 2000                   |
|               | Buif 01 van 01                | Concept  | 2.0                    |
|               |                               | Projectnaam  | NLCS_A0_84x1183        |